

Parkresidenz Ornbau

Willkommen Zuhause



consello - projektmanagement




Ornbau - Bayern



Ornbau ist eine Stadt im mittelfränkischen Landkreis Ansbach und ein Mitglied der Verwaltungsgemeinschaft Triesdorf mit Sitz in Weidenbach. Ornbau liegt an der Altmühl, am Rande des Fränkischen Seenlandes, 60 km südwestlich von Nürnberg.

Fläche: 15,16 km²
Bevölkerung: 1.627 (31. Dez. 2008)

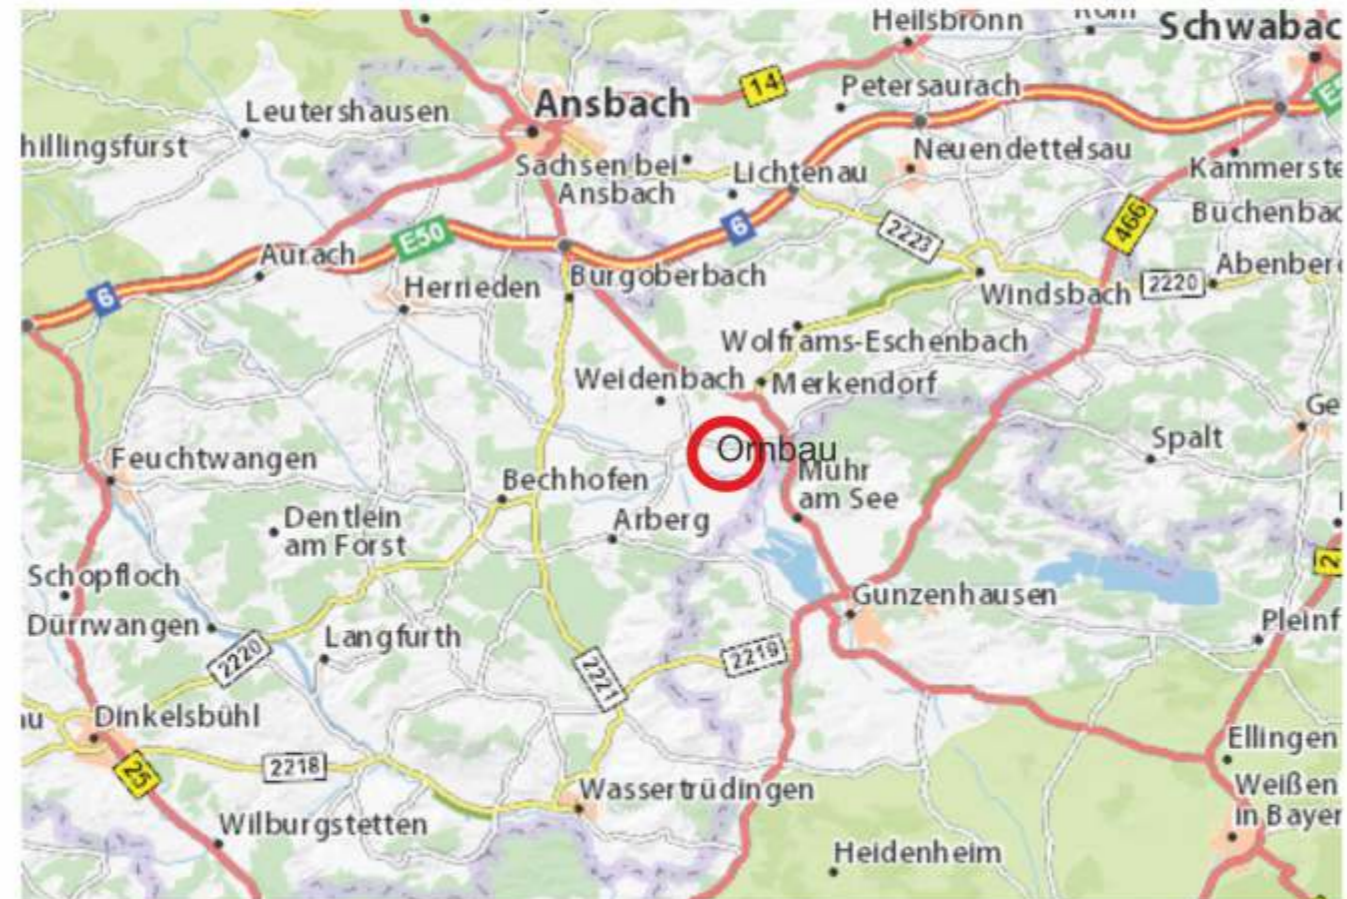

Lageplan

Auxilium Ornbau

Gebäude 1	Gebäude 2	Gebäude 3	Gebäude 4	Gebäude 5
Grundfläche 686 m ²	Grundfläche 1925 m ²	Grundfläche 1276 m ²	Grundfläche 450 m ²	Grundfläche 1553 m ²
Geschossfläche 1949 m ²	Geschossfläche 5544 m ²	Geschossfläche 3633 m ²	Geschossfläche 1242 m ²	Geschossfläche 4460 m ²



Auxilium SeniorenParkresidenz Ornbau

Nr.1
Mitarbeiter Wohnen
35 Wohnungen a 35m²

Nr.2
Pflegeheim: 90 Betten Gesamt
1 Bettzimmer: 72
2 Bettzimmer: 18


Nr.3
Selbstbestimmtes Wohnen (Alternativ Demenzzentrum)
60 Wohnungen a 50m²

Nr.4
Einrichtung für Beatmungspatienten
24 Wohnungen a 30m²

Nr.5
Betreutes Wohnen (Alternativ Demenzzentrum)
90 Wohnungen a 30m²





Grundstücksgröße: 24.000m²
Gesamtfläche: ca. 17.000m²

Gesamtinvestition: ca. 47.000.000 €

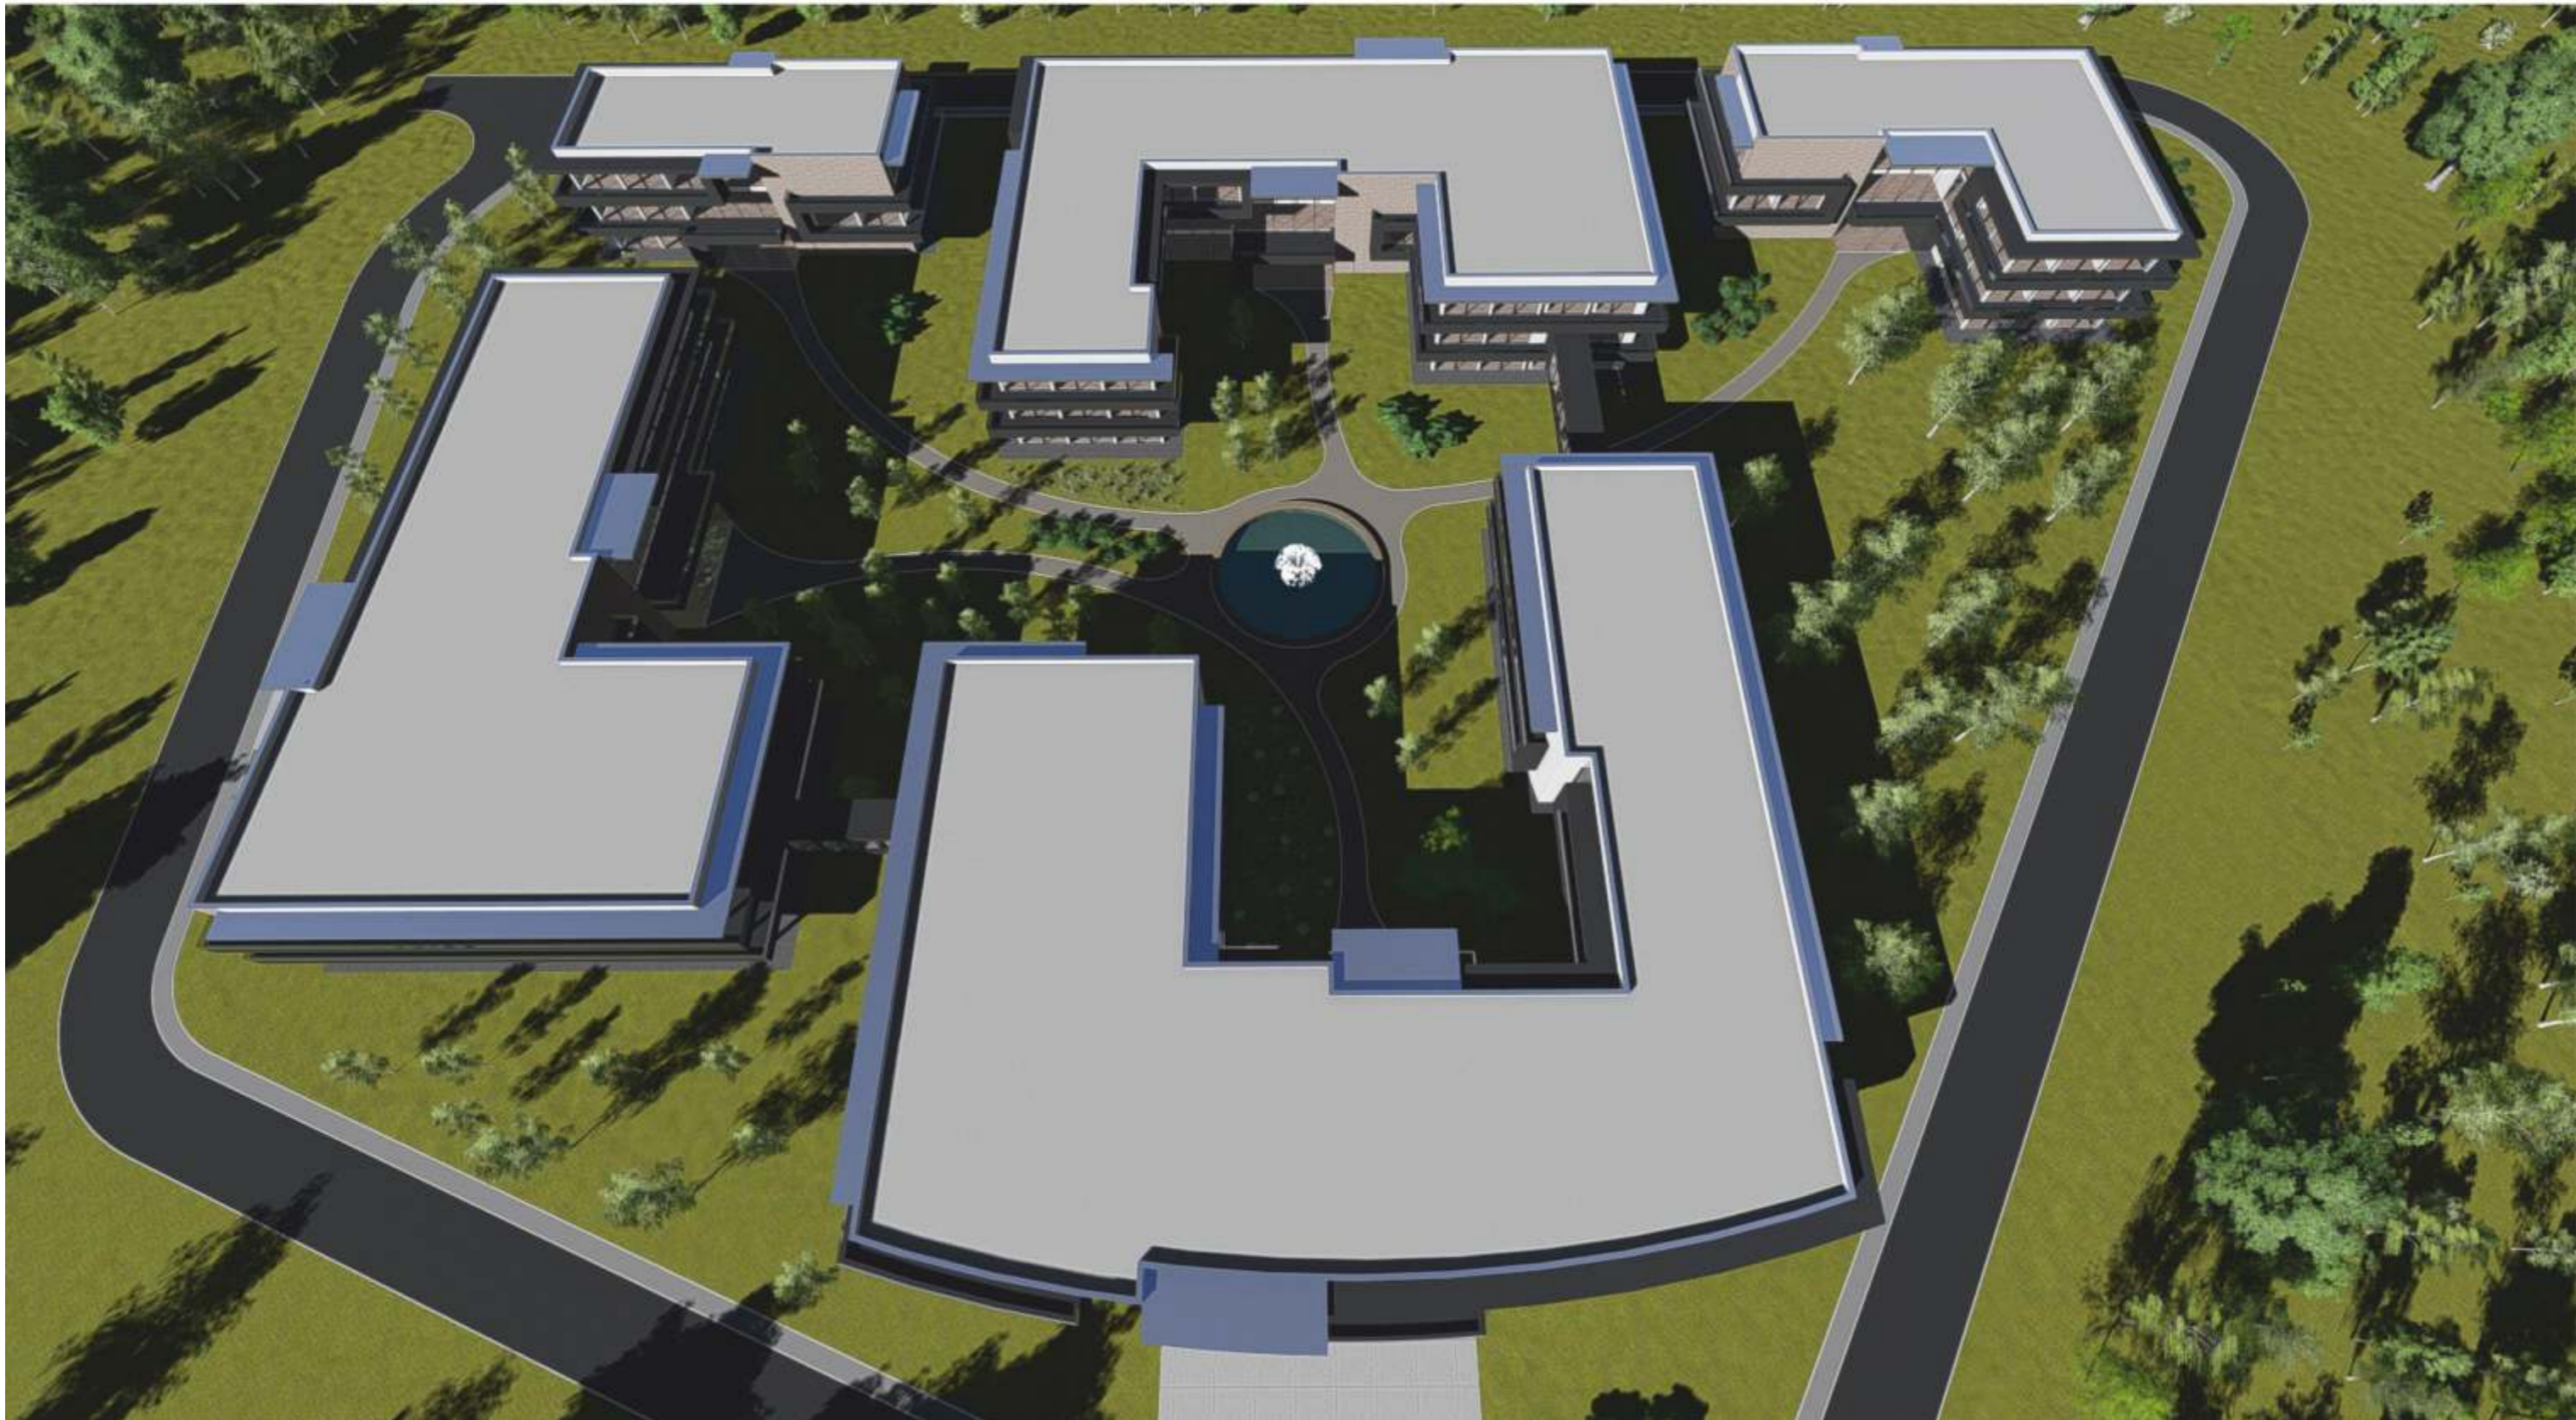

Planentwurf



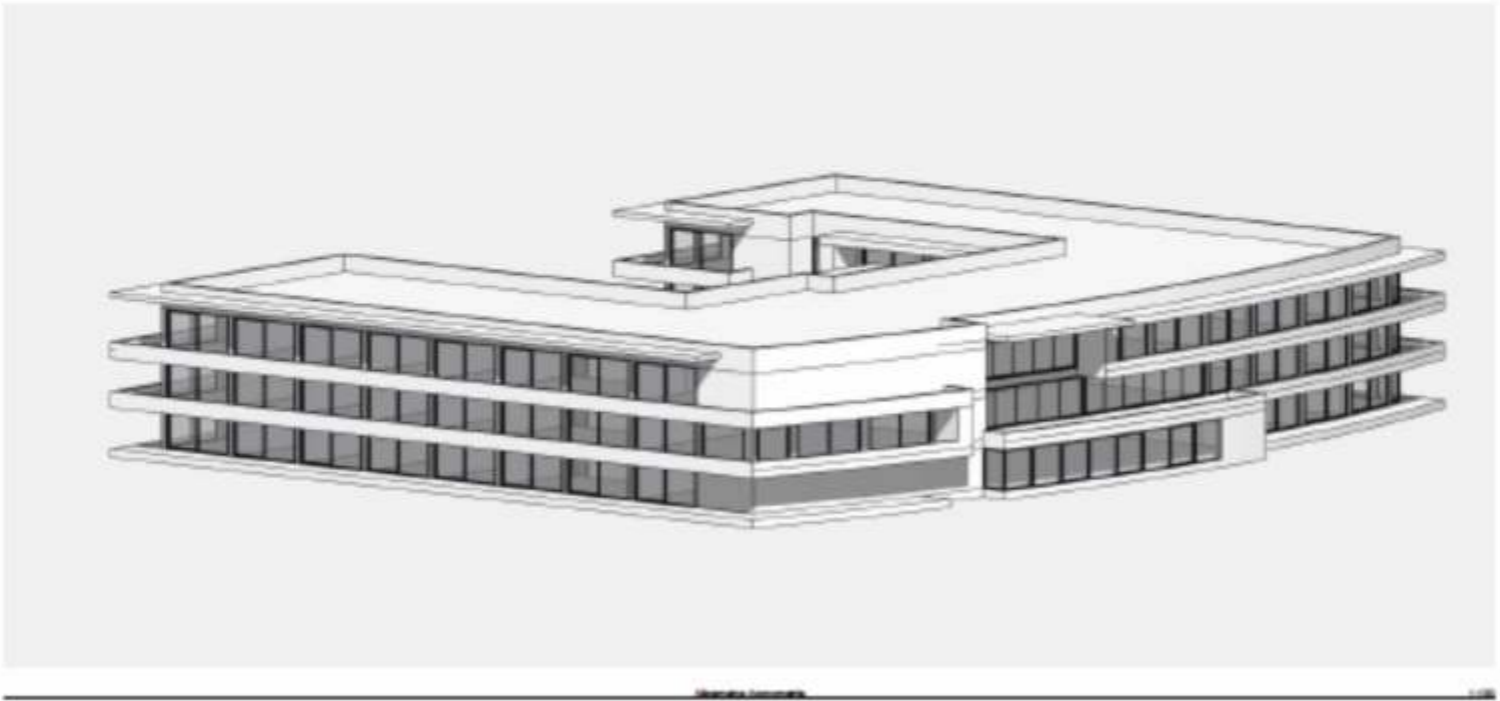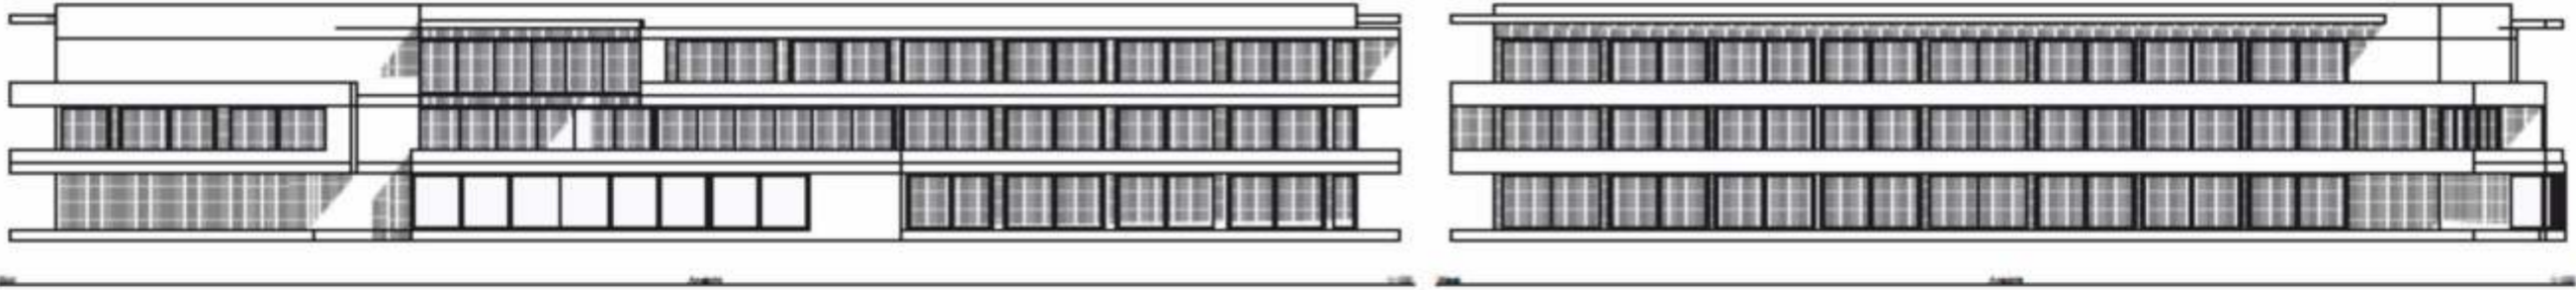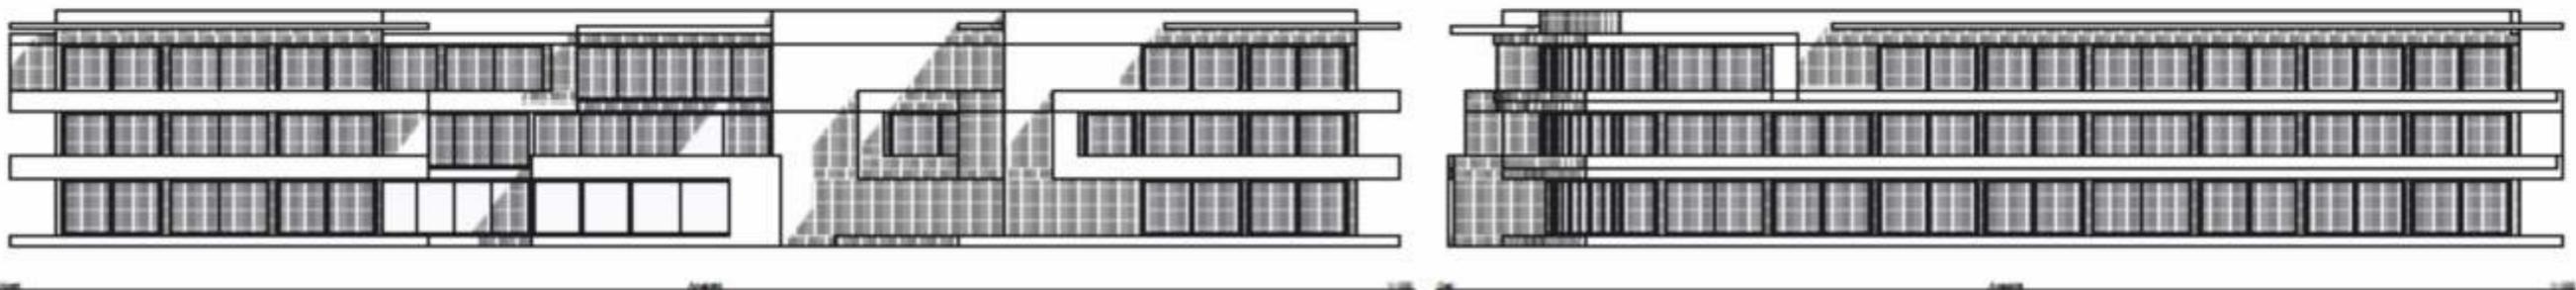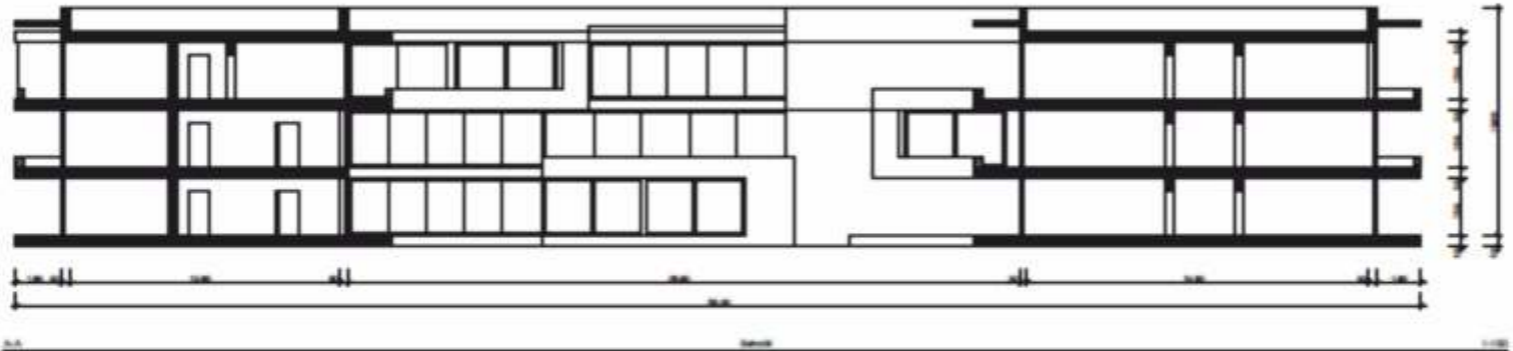

Planentwurf: Grundriss

